


PROJEKT ARCH. BUDOWLANY
RZUT PARTERU
1 : 100

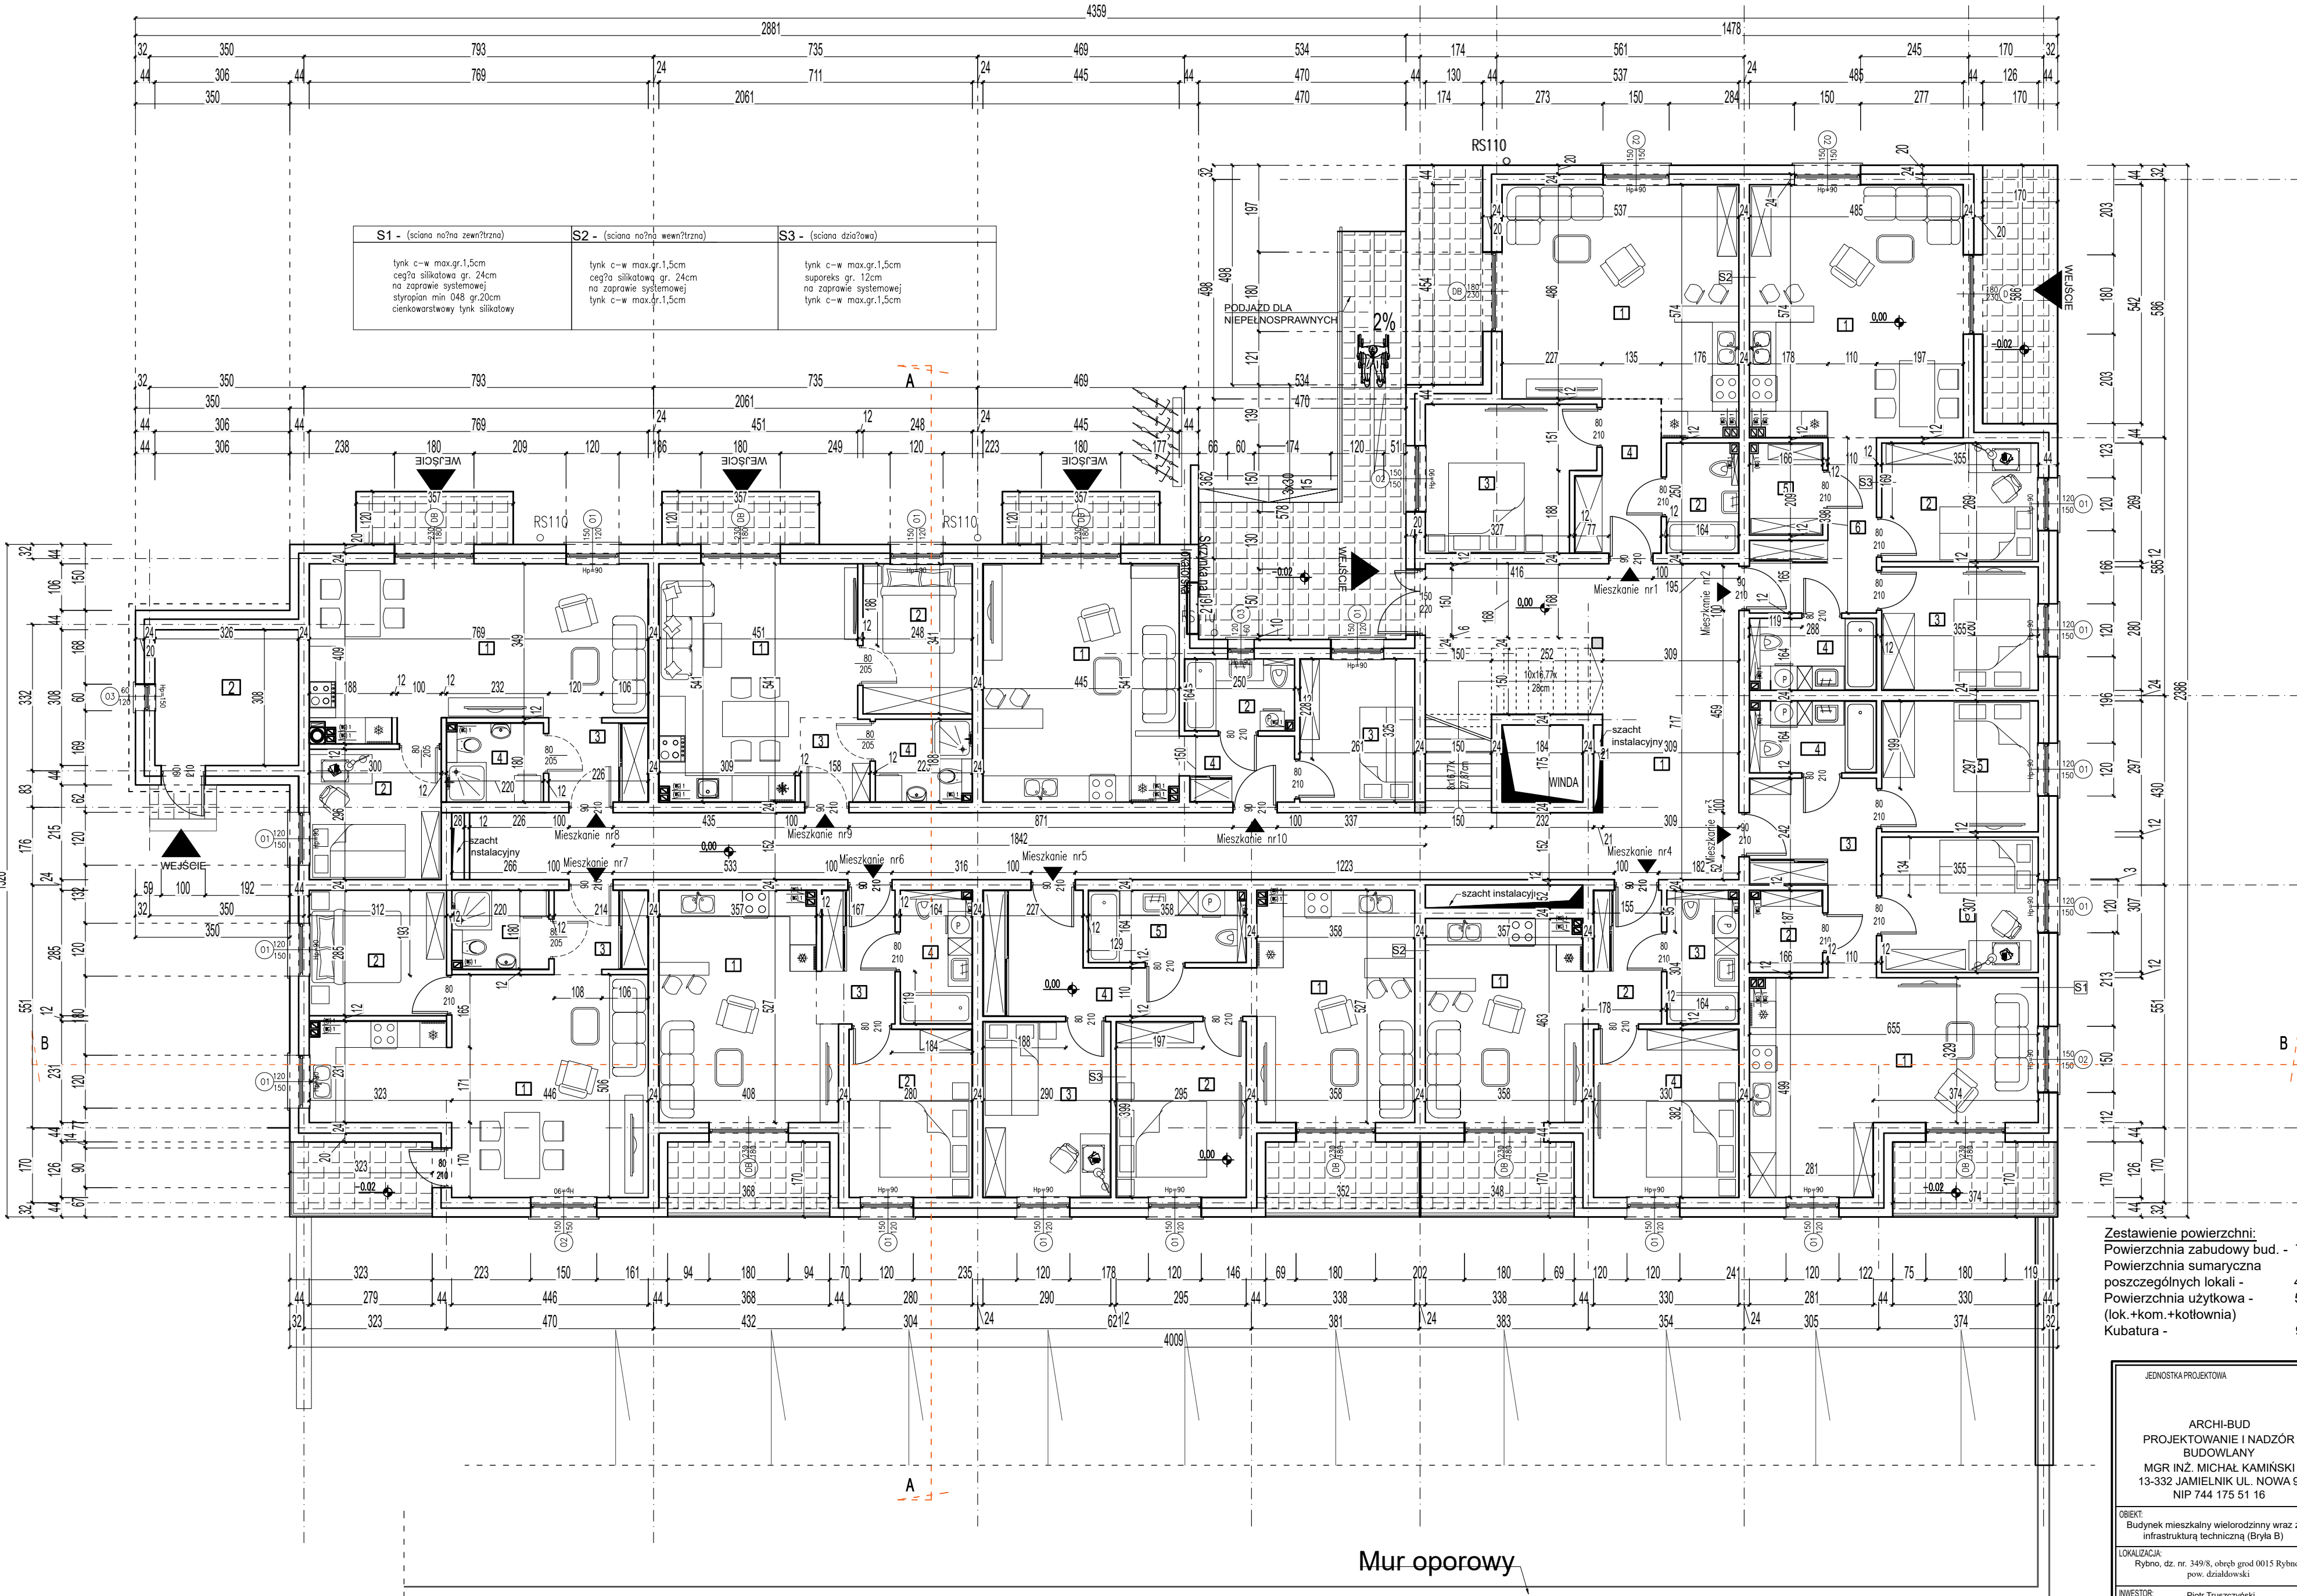

S1 - (ściana na zewnątrz)	S2 - (ściana na wewnątrz)	S3 - (ściana działowa)
tylnik c-w max.gr.1,5cm cegła silikatowa gr. 24cm na zaprawie systemowej styropian min 048 gr.20cm cienkowarstwowy tylnik silikatowy	tylnik c-w max.gr.1,5cm cegła silikatowa gr. 24cm na zaprawie systemowej tylnik c-w max.gr.1,5cm	tylnik c-w max.gr.1,5cm suporeks gr. 12cm na zaprawie systemowej tylnik c-w max.gr.1,5cm

ZESTAWIENIE POWIERZCHNI POMIESZCZEN			
PARTER			
NR	NAZWA POMIESZCZENIA	POW. (m²)	
LOKAL NR. 1			
1.00	SALONIANEKS K	27.58	
2.00	ŁAZIENKA	4.03	
3.00	POKÓJ	12.00	
4.00	KOMUNIKACJA	5.80	
SUMA		49.4100	
LOKAL NR. 2			
1.00	SALONIANEKS K	27.75	
2.00	POKÓJ	9.54	
3.00	POKÓJ	9.84	
4.00	ŁAZIENKA	4.60	
5.00	POM. GOSP.	3.41	
6.00	KOMUNIKACJA	7.31	
SUMA		62.4500	
LOKAL NR. 3			
1.00	SALONIANEKS K	26.20	
2.00	POM. GOSP.	3.00	
3.00	KOMUNIKACJA	9.29	
4.00	ŁAZIENKA	4.65	
5.00	POKÓJ	10.54	
6.00	POKÓJ	10.89	
SUMA		64.5700	
LOKAL NR. 4			
1.00	SALONIANEKS K	16.46	
2.00	KOMUNIKACJA	4.96	
3.00	ŁAZIENKA	4.90	
4.00	POKÓJ	12.57	
SUMA		38.8900	
LOKAL NR. 5			
1.00	SALONIANEKS K	18.79	
2.00	POKÓJ	11.77	
3.00	POKÓJ	11.57	
4.00	KOMUNIKACJA	10.80	
5.00	ŁAZIENKA	5.82	
SUMA		58.7500	
LOKAL NR. 6			
1.00	SALONIANEKS K	19.83	
2.00	POKÓJ	10.66	
3.00	KOMUNIKACJA	5.19	
4.00	ŁAZIENKA	4.90	
SUMA		40.5800	
LOKAL NR. 7			
1.00	SALONIANEKS K	29.81	
2.00	POKÓJ	8.84	
3.00	KOMUNIKACJA	3.95	
4.00	ŁAZIENKA	3.89	
SUMA		46.4900	
LOKAL NR. 8			
1.00	SALONIANEKS K	28.28	
2.00	POKÓJ	8.86	
3.00	KOMUNIKACJA	4.16	
4.00	ŁAZIENKA	3.89	
SUMA		45.1900	
LOKAL NR. 9			
1.00	SALONIANEKS K	21.73	
2.00	POKÓJ	8.44	
3.00	KOMUNIKACJA	3.00	
4.00	ŁAZIENKA	4.08	
SUMA		37.2500	
LOKAL NR. 10			
1.00	SALONIANEKS K	23.97	
2.00	ŁAZIENKA	4.02	
3.00	POKÓJ	8.47	
4.00	KOMUNIKACJA	3.76	
SUMA		40.2200	
2.00	CIĄGI KOMUNIKACYJNE	67.93	
3.00	KOTŁOWNIA	10.00	
SUMA		77.9300	

Zestawienie powierzchni:
Powierzchnia zabudowy bud. - 752,55m²
Powierzchnia sumaryczna poszczególnych lokali - 483,8m²
Powierzchnia użytkowa - 561,73m²
(lok.+kom.+kółtownia)
Kubatura - 9824,7m³

JEDNOSTKA PROJEKTOWA		BRANŻA BUDOWLANA	ARCH- NR RYS. 7
ARCHI-BUD PROJEKTOWANIE I NADZÓR BUDOWLANY MGR INŻ. MICHAŁ KAMIŃSKI 13-332 JAMIELNIK UL. NOWA 9 NIP 744 175 51 16		PROJEKTOWAŁ: mgr inż. architekt Michał Kamiński 23W/MOKK/2107 w spec. architektonicznej b/o WAM/OO40/PWOK/15 w spec. konst-bodowlanej b/o	
OBJEKT: Budynek mieszkalny wielorodzinny wraz z infrastrukturą techniczną (Bryla B)		ASYSTENT PROJEKTANTA: inż. Szymon Gula	
LOKALIZACJA: Rybn, dz. nr. 349/8, obręb grod. 0015 Rybn, pow. działkowski		TYTUŁ RYSUNKU: PROJEKT ARCH. BUDOWLANY RZUT PARTERU 1 : 100	
INWESTOR: Piotr Trzaskaczki Rybn, ul. Topolowa 41 Rybn 13-220			
DATA: 22.03.2024		SKALA: 1:100	