


PROJEKT ARCH. BUDOWLANY
RZUT PIWNIC
1 : 100

Sf1 - (ściana fundamentowa zewnętrzna)	S1 - (ściana nożna zewnętrzna)	S2 - (ściana nożna wewnętrzna)	S3 - (ściana działowa)
tylnik wewnętrzny cement-wapienny ściana fundamentowa z bloczków bet. hydroizolacja (papa termozgrzewalna/powłokowa wybrany system izolacji wodostecznej) styropian EPS 10cm wyprawa elewacyjna folia kubekowa	tylnik c-w max.gr.1,5cm cegła silikatowa gr. 24cm na zaprawie systemowej styropian min 048 gr.20cm cienkowarstwowy tynk silikatowy	tylnik c-w max.gr.1,5cm cegła silikatowa gr. 24cm na zaprawie systemowej tylnik c-w max.gr.1,5cm	tylnik c-w max.gr.1,5cm supereks gr. 12cm na zaprawie systemowej tylnik c-w max.gr.1,5cm

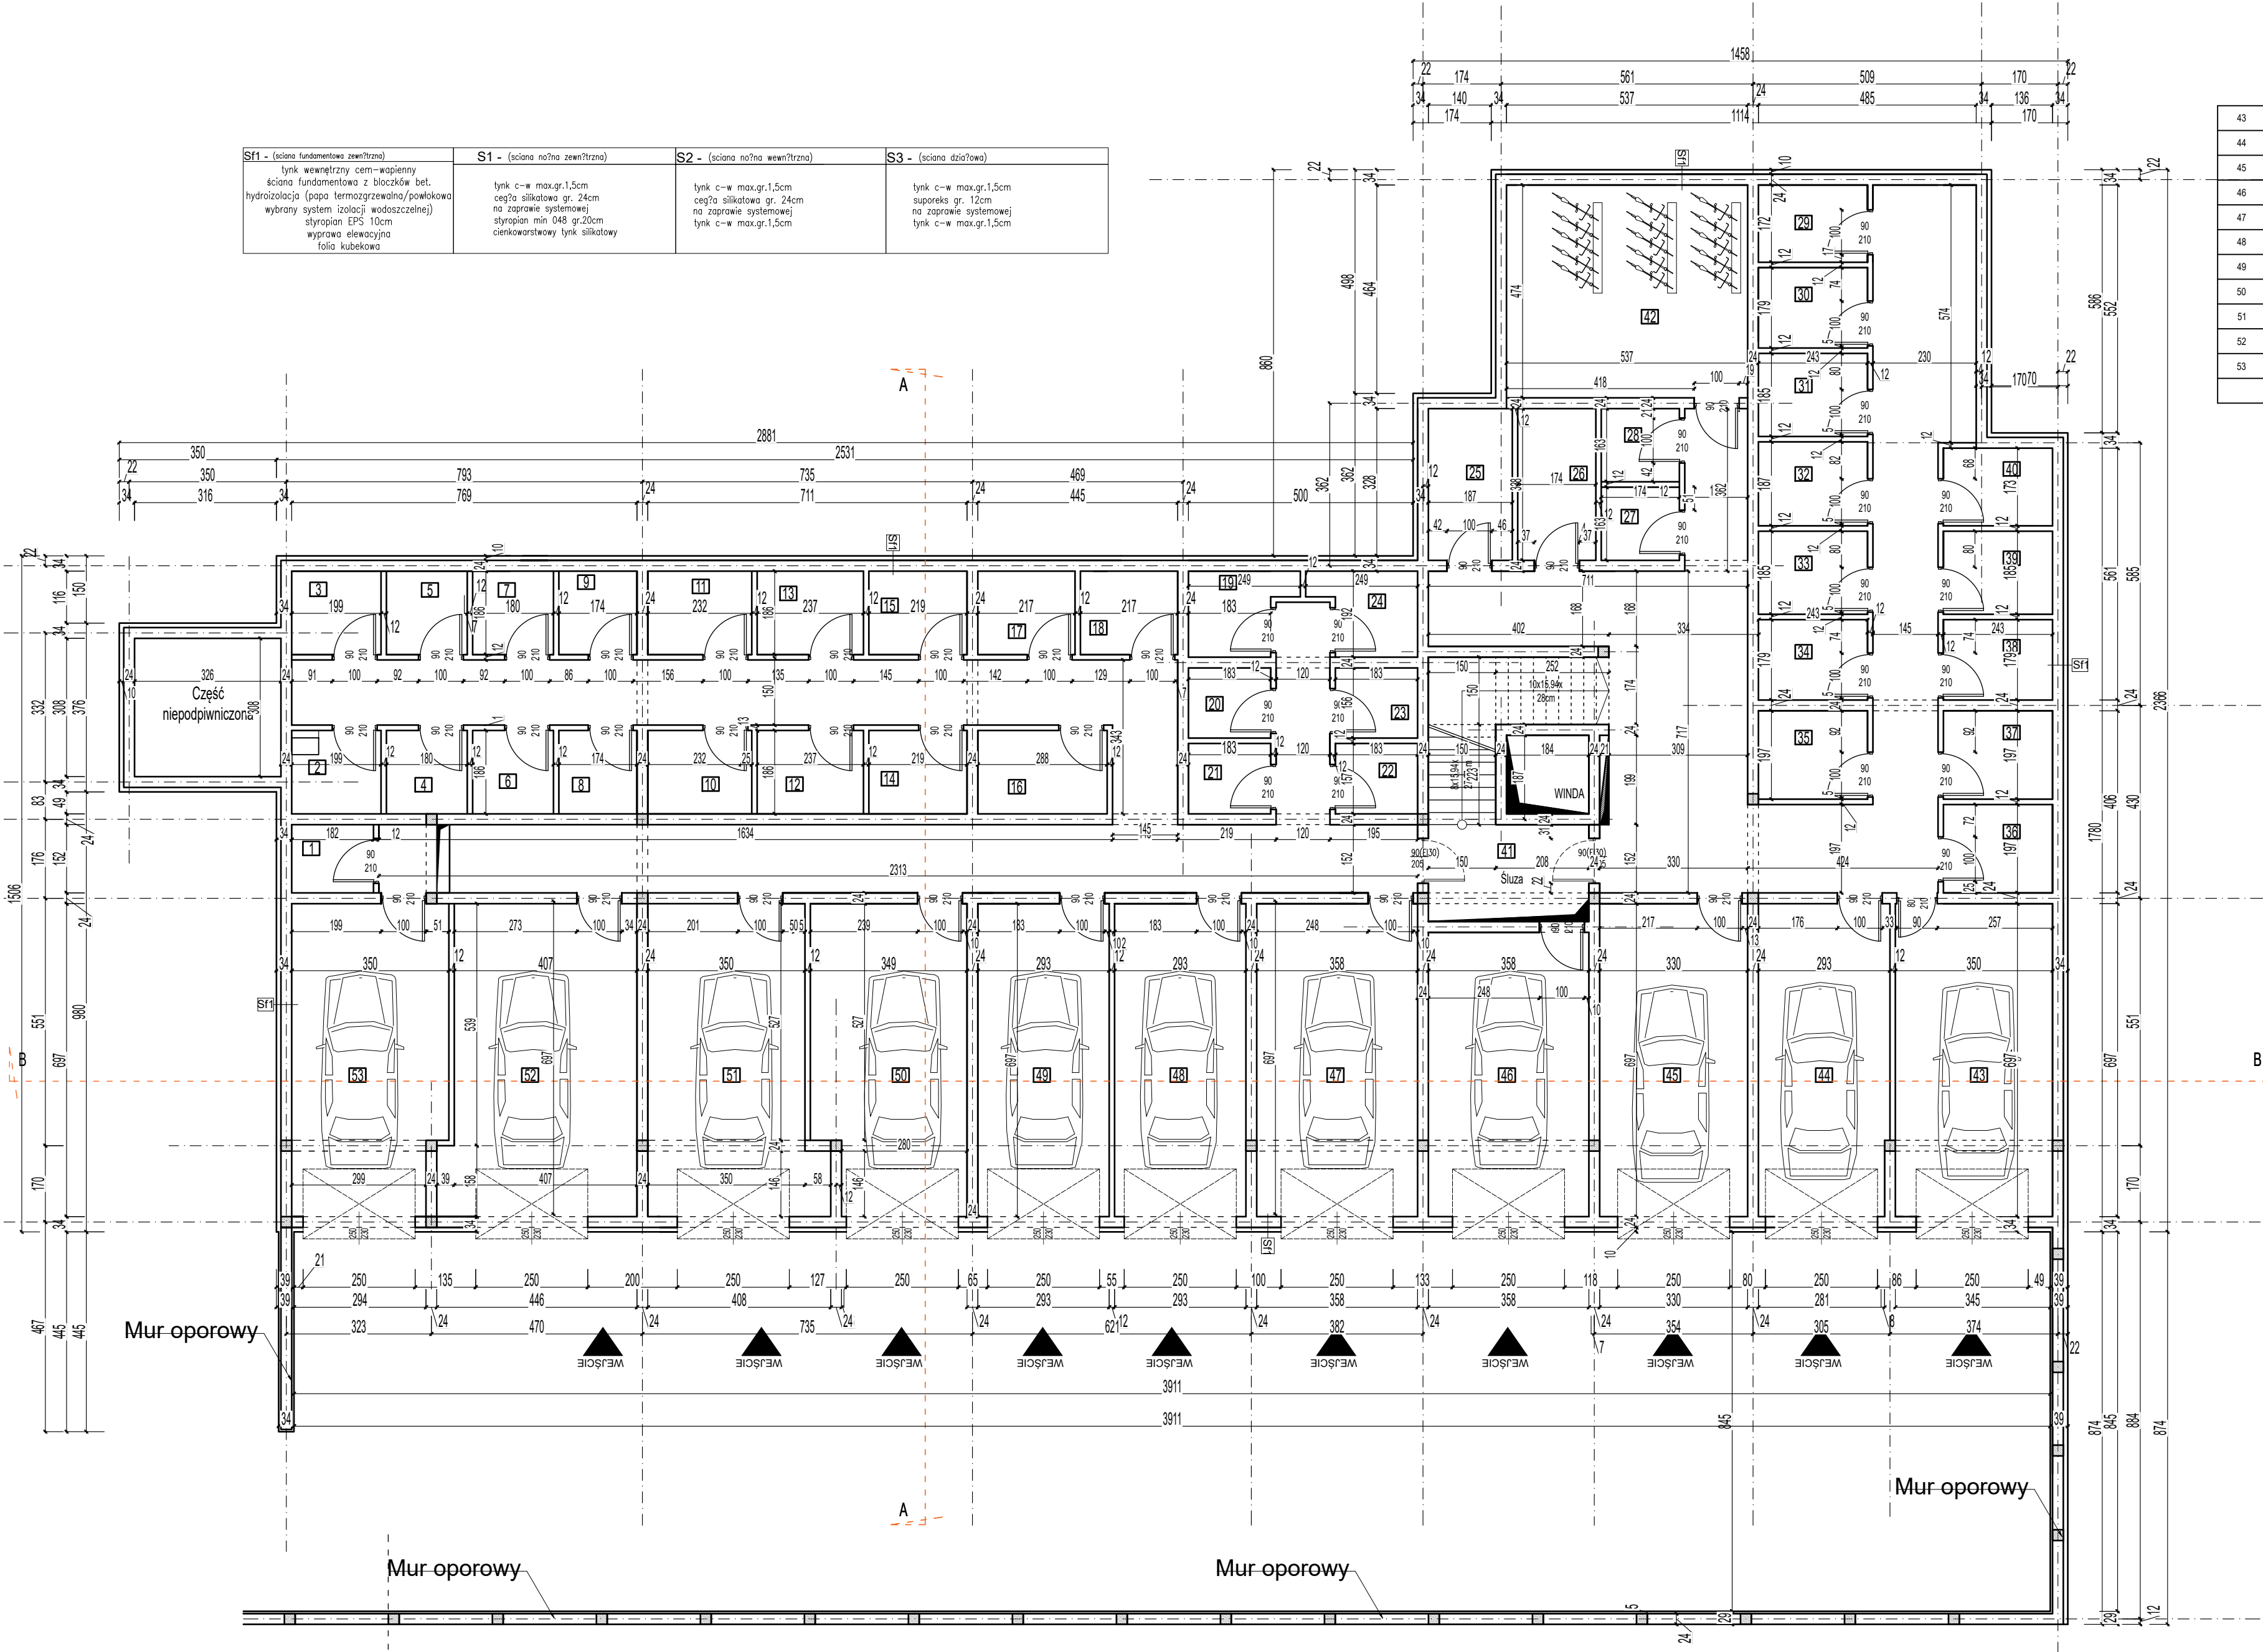

43	POM. GARAŻOWE	24.39
44	POM. GARAŻOWE	20.21
45	POM. GARAŻOWE	22.96
46	POM. GARAŻOWE	22.63
47	POM. GARAŻOWE	24.96
48	POM. GARAŻOWE	20.38
49	POM. GARAŻOWE	20.49
50	POM. GARAŻOWE	23.24
51	POM. GARAŻOWE	25.23
52	POM. GARAŻOWE	28.97
53	POM. GARAŻOWE	23.52
SUMA CAŁKOWITA		550.5m²

ZESTAWIENIE POWIERZCHNI POMIESZCZEŃ		
PIWNICE		
NR	NAZWA POMIESZCZENIA	POW. [m²]
POMIESZCZENIA		
1	KOMÓRKA LOKATORSKA	2.76
2	KOMÓRKA LOKATORSKA	3.37
3	KOMÓRKA LOKATORSKA	3.64
4	KOMÓRKA LOKATORSKA	3.31
5	KOMÓRKA LOKATORSKA	3.34
6	KOMÓRKA LOKATORSKA	3.34
7	KOMÓRKA LOKATORSKA	3.34
8	KOMÓRKA LOKATORSKA	3.23
9	KOMÓRKA LOKATORSKA	3.23
10	KOMÓRKA LOKATORSKA	4.3
11	KOMÓRKA LOKATORSKA	4.3
12	KOMÓRKA LOKATORSKA	4.39
13	KOMÓRKA LOKATORSKA	4.39
14	KOMÓRKA LOKATORSKA	4.06
15	KOMÓRKA LOKATORSKA	4.06
16	KOMÓRKA LOKATORSKA	5.35
17	KOMÓRKA LOKATORSKA	4.02
18	KOMÓRKA LOKATORSKA	4.02
19	KOMÓRKA LOKATORSKA	3.88
20	KOMÓRKA LOKATORSKA	2.86
21	KOMÓRKA LOKATORSKA	2.86
22	KOMÓRKA LOKATORSKA	2.86
23	KOMÓRKA LOKATORSKA	2.86
24	KOMÓRKA LOKATORSKA	3.88
25	KOMÓRKA LOKATORSKA	6.31
26	KOMÓRKA LOKATORSKA	6.31
27	KOMÓRKA LOKATORSKA	2.83
28	KOMÓRKA LOKATORSKA	2.83
29	KOMÓRKA LOKATORSKA	4.18
30	KOMÓRKA LOKATORSKA	4.34
31	KOMÓRKA LOKATORSKA	4.52
32	KOMÓRKA LOKATORSKA	4.52
33	KOMÓRKA LOKATORSKA	4.52
34	KOMÓRKA LOKATORSKA	4.52
35	KOMÓRKA LOKATORSKA	4.52
36	KOMÓRKA LOKATORSKA	4.78
37	KOMÓRKA LOKATORSKA	4.78
38	KOMÓRKA LOKATORSKA	4.34
39	KOMÓRKA LOKATORSKA	4.34
40	KOMUNIKACJA	4.20
41	KOMUNIKACJA	126.4
42	WÓZKOWNIA	26.10

JEDNOSTKA PROJEKTOWA	BRANŻA BUDOWLANA	ARCH-RIE RYS. 6
ARCHI-BUD PROJEKTOWANIE I NADZÓR BUDOWLANY MGR INŻ. MICHAŁ KAMIŃSKI 13-332 JAMIELNIK UL. NOWA 9 NIP 744 175 51 16	PROJEKTOWAŁ: mgr inż. architekt Michał Kamiński 23WMOKK/2107 w spec. architektonicznej b/o WAM/OO40/PWOK/15 w spec. konst-bodowlanej b/o	ASYSTENT PROJEKTANTA: inż. Szymon Gula
LOKALIZACJA: Rybnó, dz. nr. 349/18, obręb grom. 0015 Rybnó, pow. działkowski	TYTUŁ RYSUNKU: PROJEKT ARCH. BUDOWLANY RZUT PIWNIC 1 : 100	
INWESTOR: Piotr Truszczyński Rybnó, ul. Topolowa 41 Rybnó 13-220		
DATA: 22.03.2024	SKALA: 1:100	