


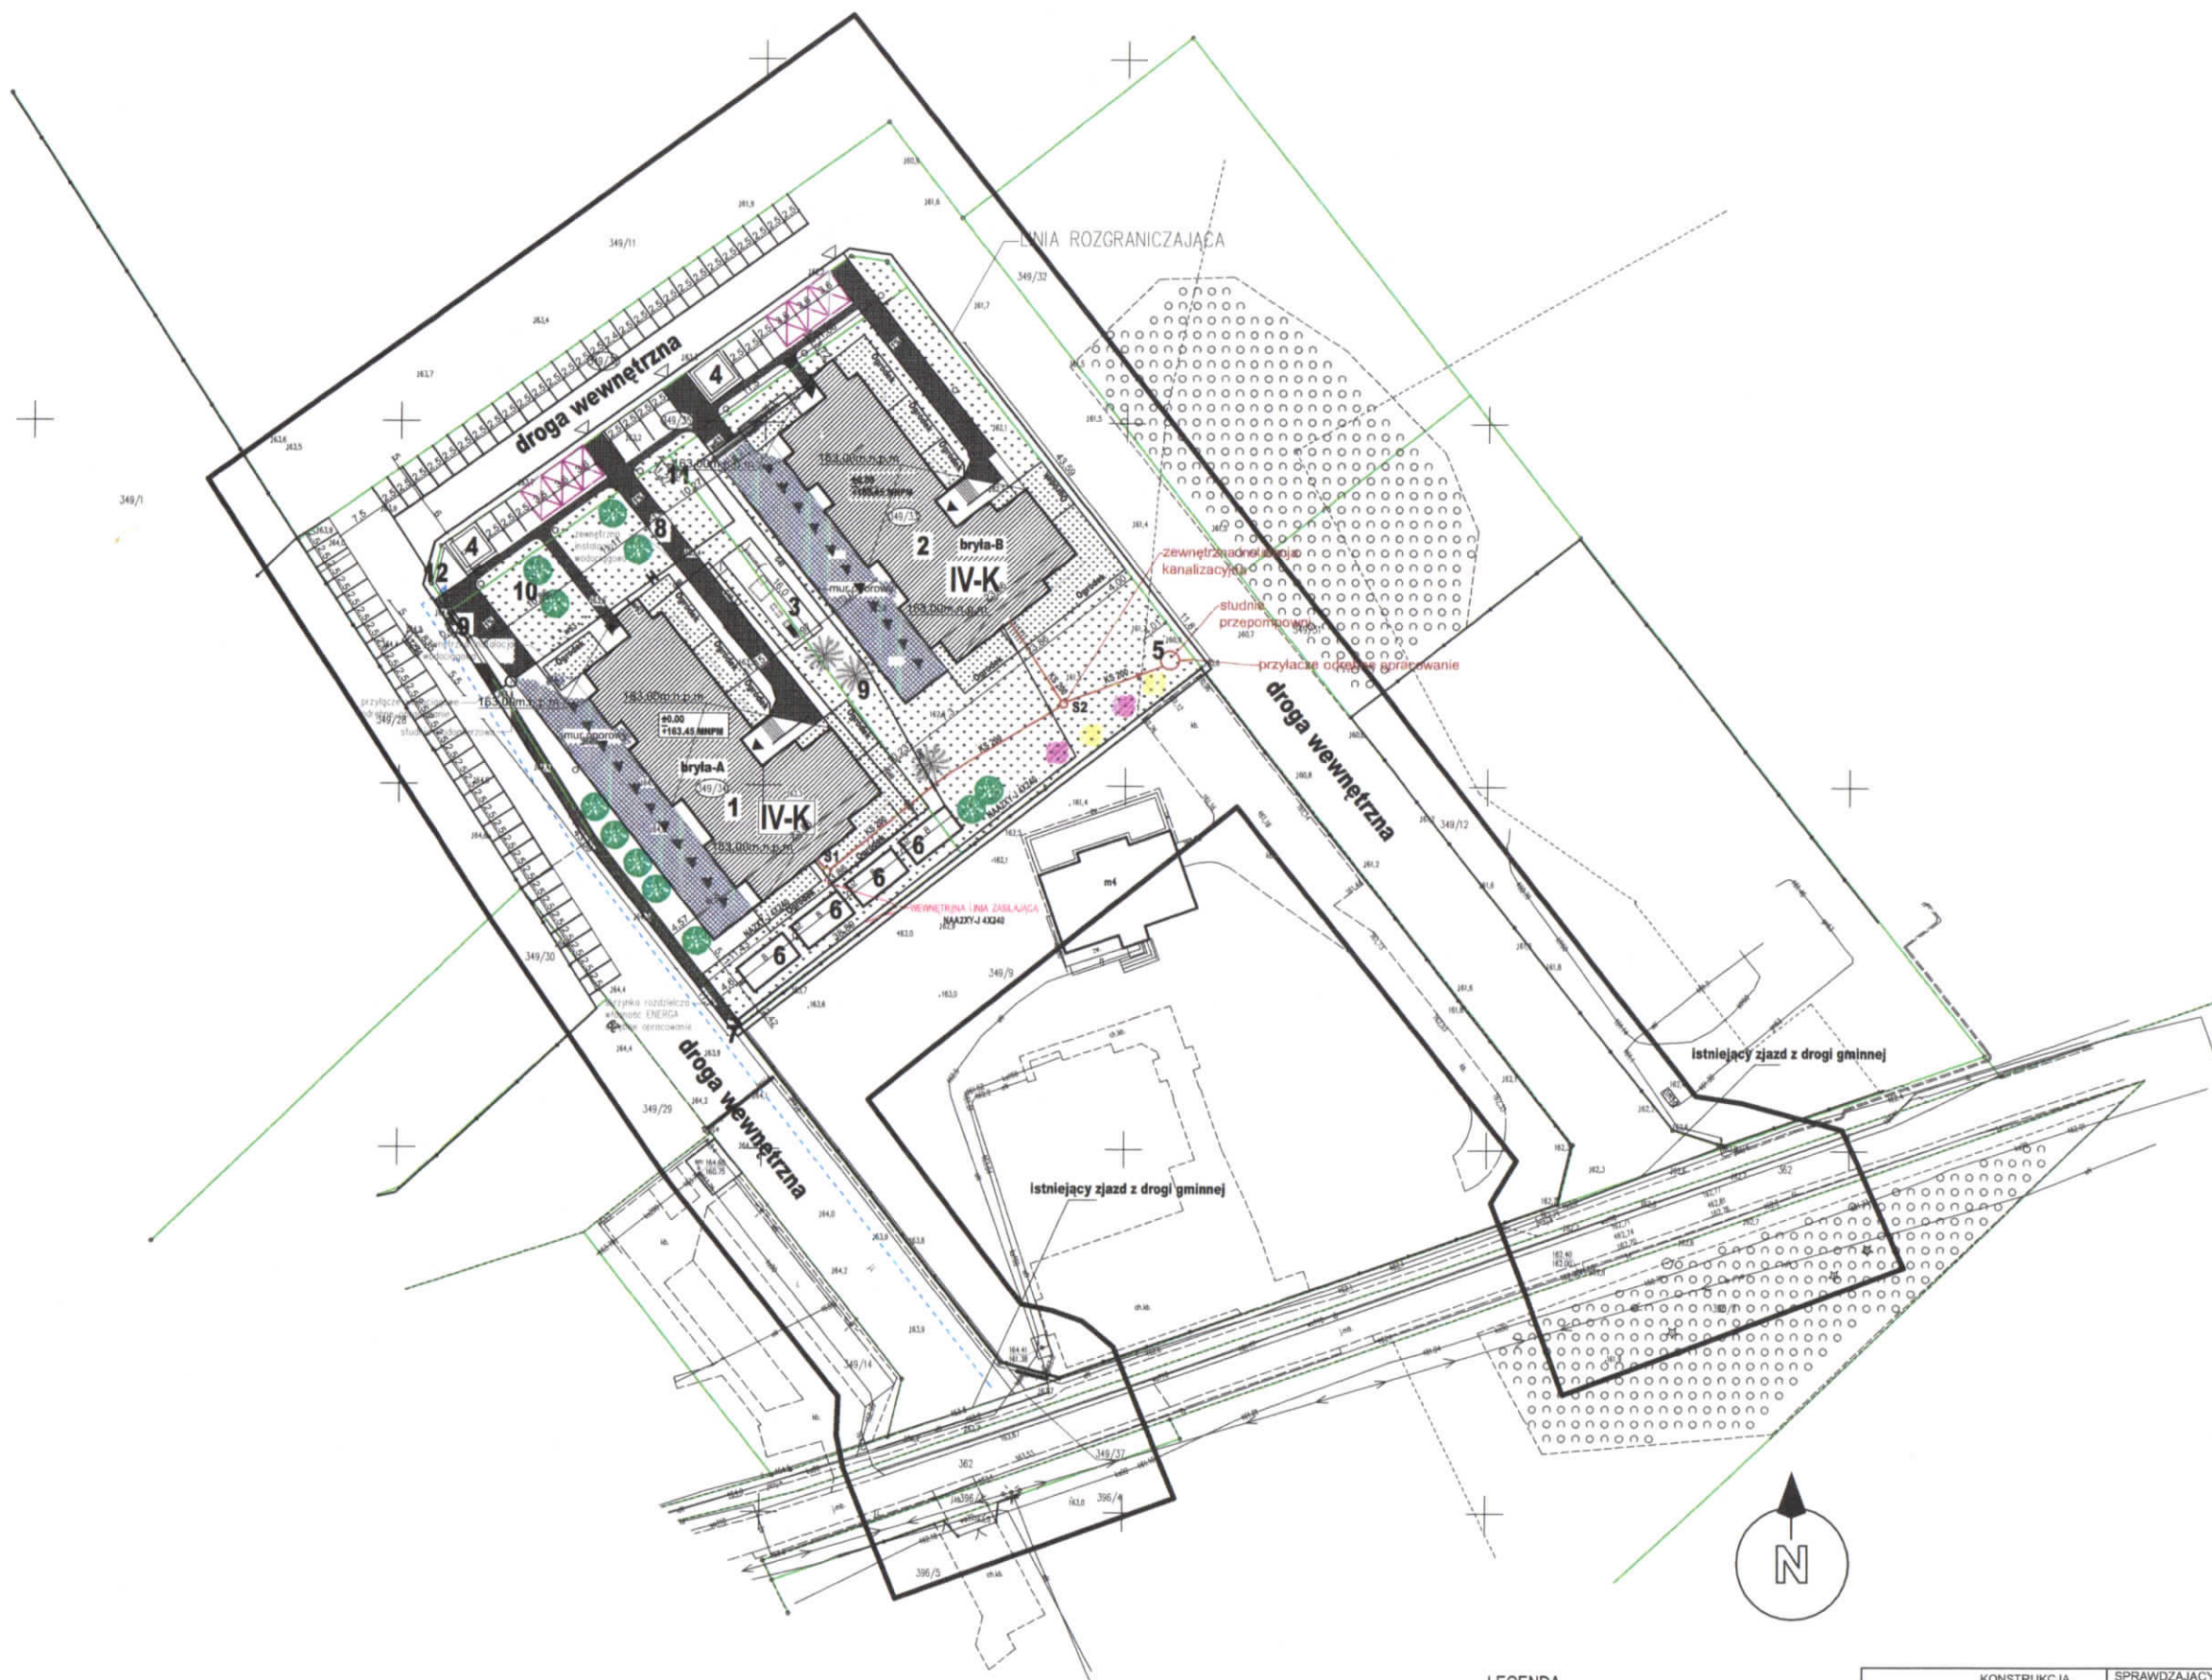

Projekt zagospodarowania działki
1:500

- Zakres aktualizacji
- granica działki
- obszar oddziaływania
- Wjazd na działkę z drogi wewnętrznej
- wejścia do budynku

BILANS TERENU :

1. Powierzchnia działek (349/33+349/34)	-5424m ²	100%
2. Powierzchnia zabudowybudynków 2x752,55-1505,1m ²		27,74%
3. Powierzchnia dróg, dojazdów, dojazd-ok 1800 m ²		33,18%
4. Powierzchnia terenów zielonych -2119m		39,08%
5. 5. Wskaźnik intensywności zabudowy wg.m.p.z		0,20

LEGENDA

- 1- Projektowany budynek wielorodzinny- bryłaA
- 2- Projektowany budynek wielorodzinny -bryła B
- 3- projektowany plac zabaw
- 4- wiatra smietnikowa
- 5- Projektowana przepompownia ścieków
- 6- Projektowane zbiorniki podziemne na gaz
- 7- złącze pomiarowo kontrolne
- 8- dojścia i dojazdy- utwardzenia
- 9- projektowany zjazd na drogę wewnętrzną
- 10- zieleni niska

- - Słup oświetleniowy
- ⊠ - parking dla niepełnosprawnych 3,6x5m
- H - hydrant

KONSTRUKCJA	SPRAWDZAJĄCY:
mgr inż. architekt Michał Kamiński 23.WMOKE/2107 w spec. architektonicznej b/o WAM/0040/PWOK/15 w spec. konsal-budowlanej b/o	mgr inż. arch. Łukasz Krawiec 13.WMOKE/2019 uprawniony projektant w zakresie architektonicznym
Daniel Sokółowski WAM/0149/PWOK/11 Do projektowania bez ograniczeń w zakresie instalacji i urządzeń elek. i elektromagnetycznych	Tomasz Krawiec WAM/0065/PWOK/06 uprawniony projektant w zakresie instalacji elektrycznych
Łukasz Kamiński WAM/0042/22005/18 Do projektowania w ograniczonym zakresie w zakresie sieci, instalacji i urządzeń cieplnych, w tym instalacji gazowych, wodociągowych i kanalizacyjnych	mgr inż. Marcin Jankowski BP-38-V/55/10/01 uprawniony projektant do projektowania w spec. instalacyjno-inżynierskiej w zakresie sieci i instalacji sanitarnych

ZESPÓŁ PROJEKTOWA		ARCHI-BUD PROJEKTOWANIE I NADZÓR BUDOWLANY MGR INŻ. MICHAŁ KAMIŃSKI 13-332 JAMIELNIK UL. NOWA 9 NIP 744 175 51 16	BRANŻA BUDOWLANA	ZAG. RYS. 2
OBJEKT		Budowa dwóch budynków mieszkalnych wielorodzinnych	PROJEKTOWA: mgr inż. architekt Michał Kamiński 23.WMOKE/2107 w spec. architektonicznej b/o WAM/0040/PWOK/15 w spec. konsal-budowlanej b/o	
LOKALIZACJA		Rybnio, dz. nr. 349/33, 349/34, 349/35, 