


PROJEKT ARCH. BUDOWLANY
RZUT III PIĘTRA
1 : 100

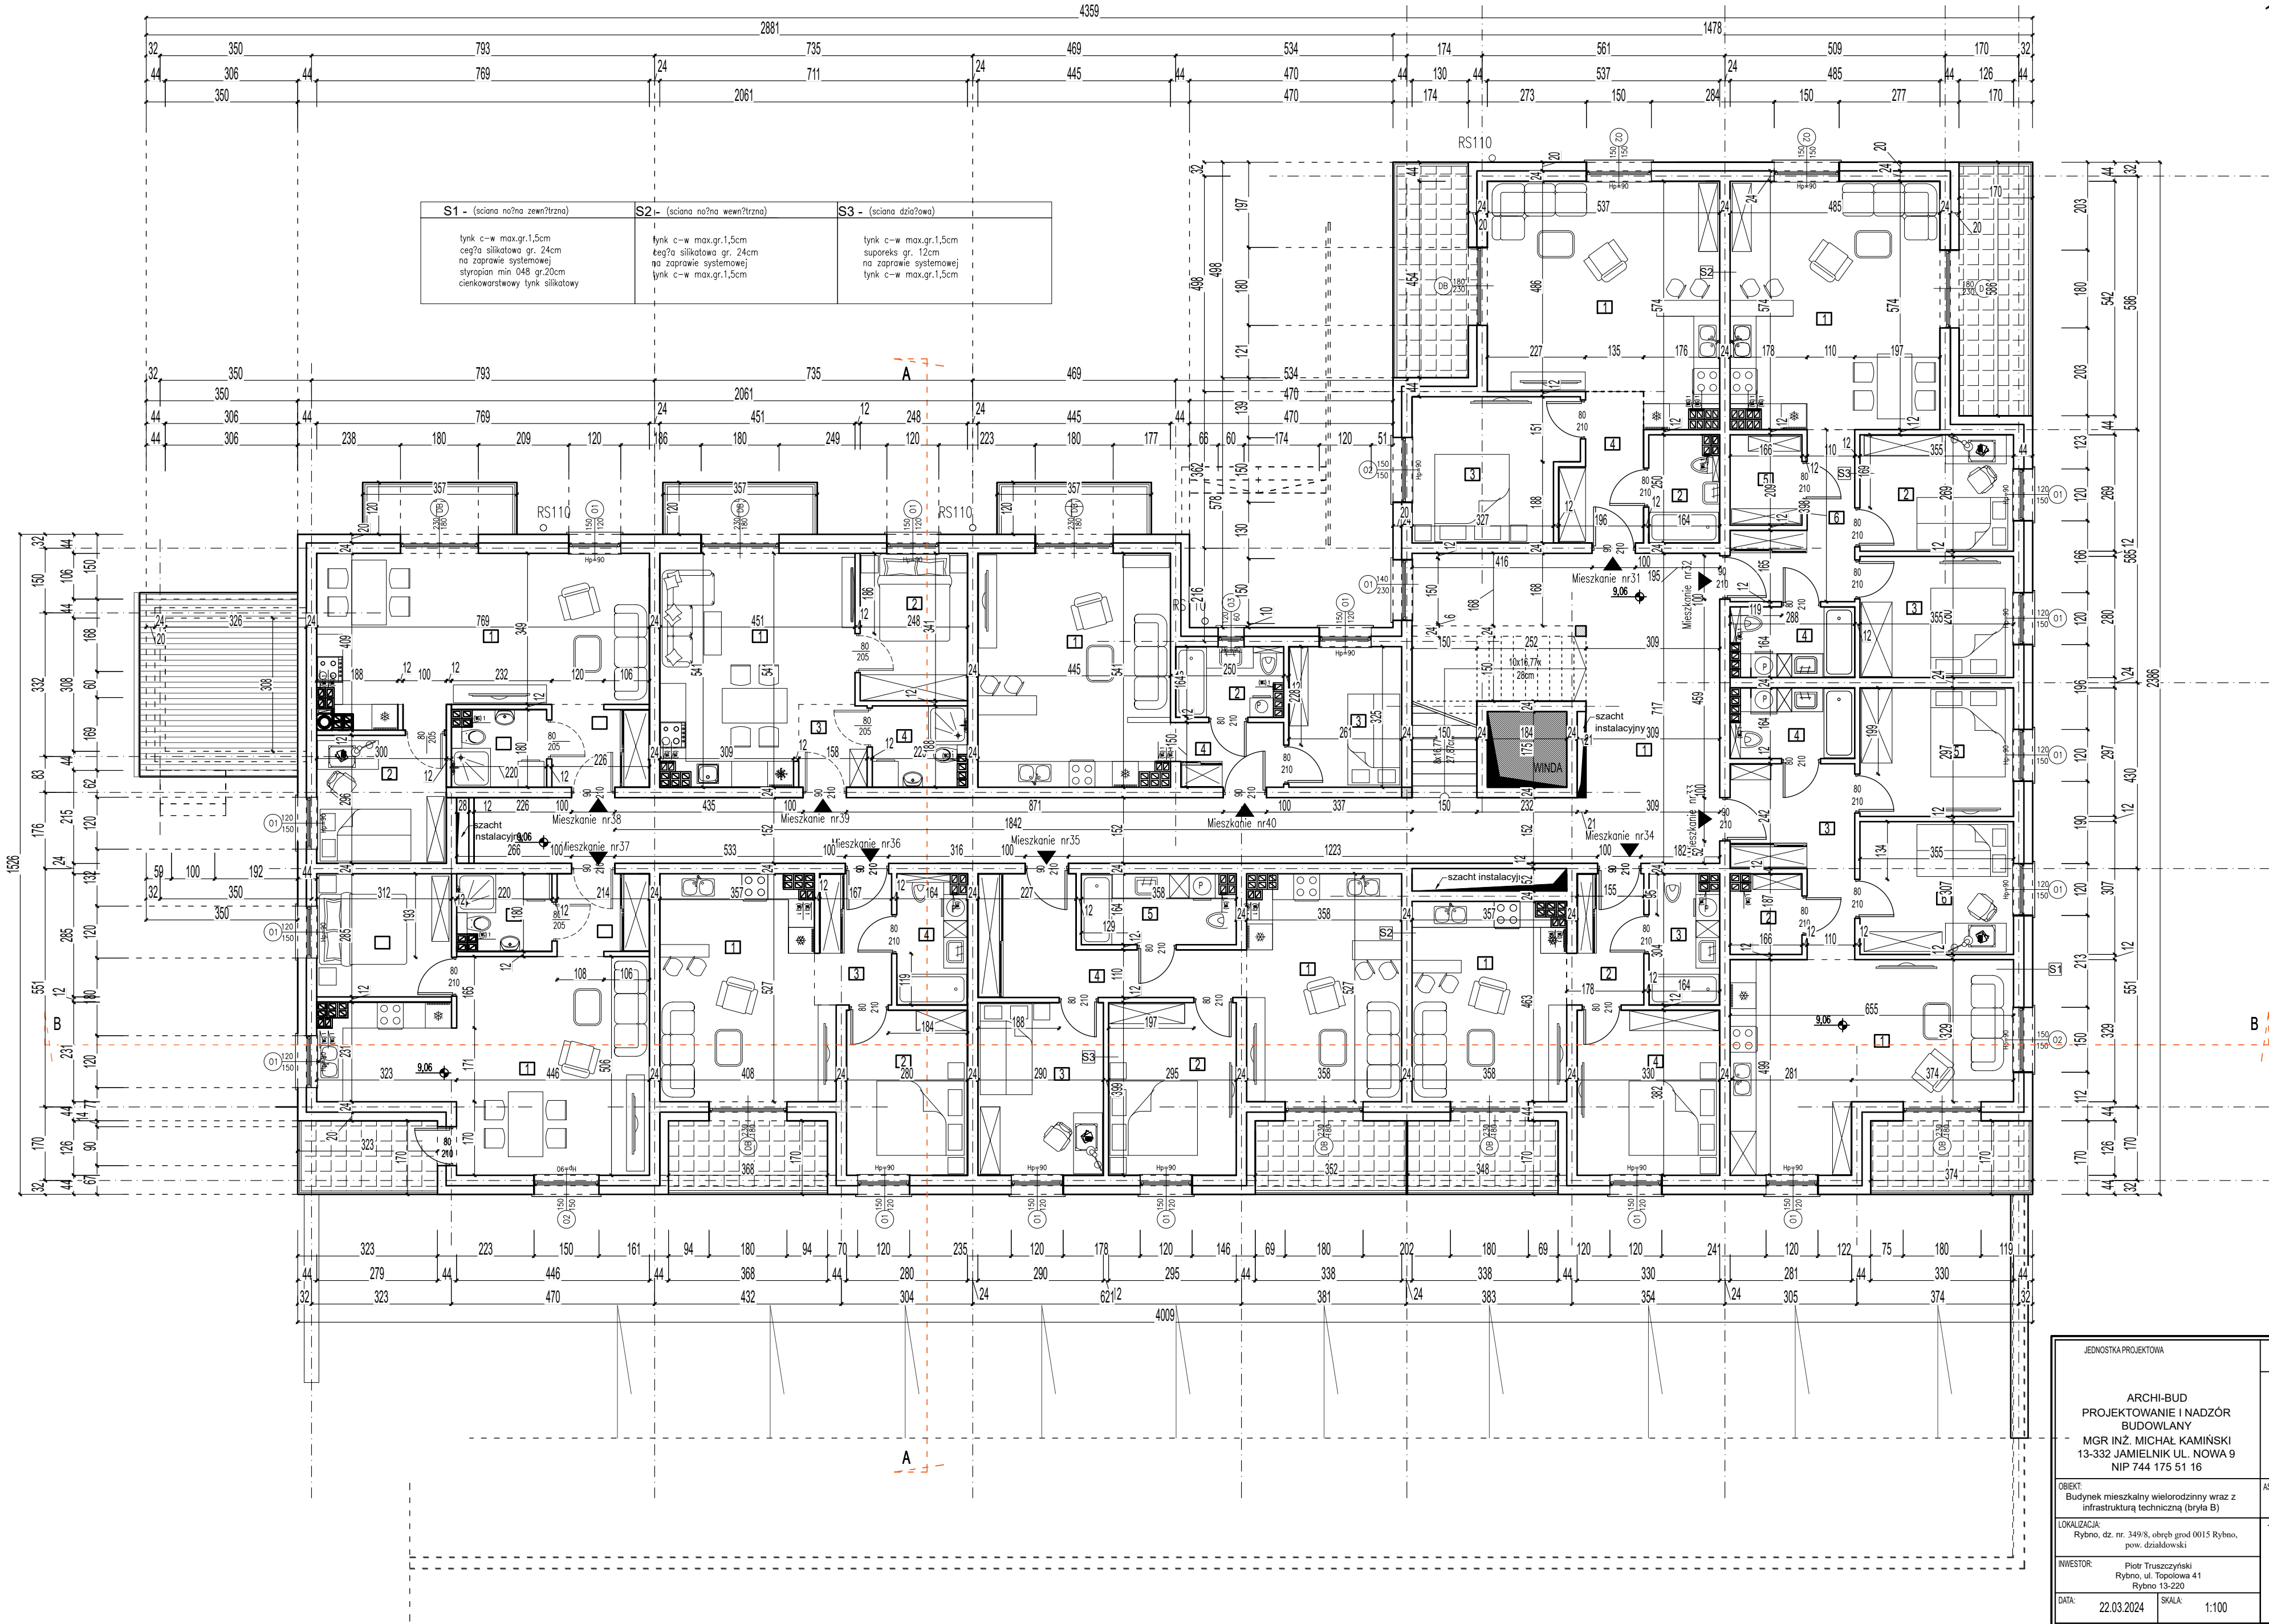

ZESTAWIENIE POWIERZCHNI POMIESZCZEN III PIĘTRO		
NR	NAZWA POMIESZCZENIA	POW. [m ²]
LOKAL NR 31		
1.00	SALON/ANEKS K	27.37
2.00	ŁAZIENKA	3.92
3.00	POKÓJ	12.00
4.00	KOMUNIKACJA	5.80
SUMA		49.0900
LOKAL NR 32		
1.00	SALON/ANEKS K	27.44
2.00	POKÓJ	9.94
3.00	POKÓJ	9.84
4.00	ŁAZIENKA	4.48
5.00	POM. GOSP.	3.41
6.00	KOMUNIKACJA	7.31
SUMA		62.0200
LOKAL NR 33		
1.00	SALON/ANEKS K	25.93
2.00	POM. GOSP.	3.00
3.00	KOMUNIKACJA	9.29
4.00	ŁAZIENKA	4.53
5.00	POKÓJ	10.54
6.00	POKÓJ	10.89
SUMA		64.1800
LOKAL NR 34		
1.00	SALON/ANEKS K	16.19
2.00	KOMUNIKACJA	4.96
3.00	ŁAZIENKA	4.78
4.00	POKÓJ	12.57
SUMA		38.5000
LOKAL NR 35		
1.00	SALON/ANEKS K	18.82
2.00	POKÓJ	11.77
3.00	POKÓJ	11.57
4.00	KOMUNIKACJA	10.80
5.00	ŁAZIENKA	5.70
SUMA		58.6600
LOKAL NR 36		
1.00	SALON/ANEKS K	19.56
2.00	POKÓJ	10.66
3.00	KOMUNIKACJA	5.19
4.00	ŁAZIENKA	4.78
SUMA		40.1900
LOKAL NR 37		
1.00	SALON/ANEKS K	29.57
2.00	POKÓJ	8.84
3.00	KOMUNIKACJA	3.95
4.00	ŁAZIENKA	3.77
SUMA		46.1300
LOKAL NR 38		
1.00	SALON/ANEKS K	28.01
2.00	POKÓJ	8.86
3.00	KOMUNIKACJA	4.16
4.00	ŁAZIENKA	3.77
SUMA		44.8000
LOKAL NR 39		
1.00	SALON/ANEKS K	21.48
2.00	POKÓJ	8.44
3.00	KOMUNIKACJA	3.00
4.00	ŁAZIENKA	3.96
SUMA		36.8800
LOKAL NR 40		
1.00	SALON/ANEKS K	23.70
2.00	ŁAZIENKA	4.90
3.00	POKÓJ	8.47
4.00	KOMUNIKACJA	3.76
SUMA		40.8300
2.00	CHŁOBI KOMUNIKACYJNE	67.93
SUMA		67.9300

JEDNOSTKA PROJEKTOWA		BRANŻA BUDOWLANA	ARCH. NR RYS.
ARCHI-BUD PROJEKTOWANIE I NADZÓR BUDOWLANY MGR INŻ. MICHAŁ KAMIŃSKI 13-332 JAMIELNIK UL. NOWA 9 NIP 744 175 51 16		PROJEKTOWAŁ: mgr inż. architekt Michał Kamiński 23W/MOKK/2107 w spec. architektonicznej b/o WAM/OO40/PWOK/15 w spec. konst.-budowlanej b/o	10
OBJEKT: Budynek mieszkalny wielorodzinny wraz z infrastrukturą techniczną (bryła B)		ASYSTENT PROJEKTANTA: inż. Szymon Gula	
LOKALIZACJA: Rybnik, dz. nr. 349/8, obręb grom. 0015 Rybnik, pow. dzielnicowy		TYTUŁ RYSUNKU: PROJEKT ARCH. BUDOWLANY RZUT III PIĘTRA 1 : 100	
INWESTOR: Piotr Trzaskowski Rybnik, ul. Topolowa 41 Rybnik 43-220			
DATA: 22.03.2024		SKALA: 1:100	