


PROJEKT ARCH. BUDOWLANY
RZUT II PIĘTRA
1 : 100

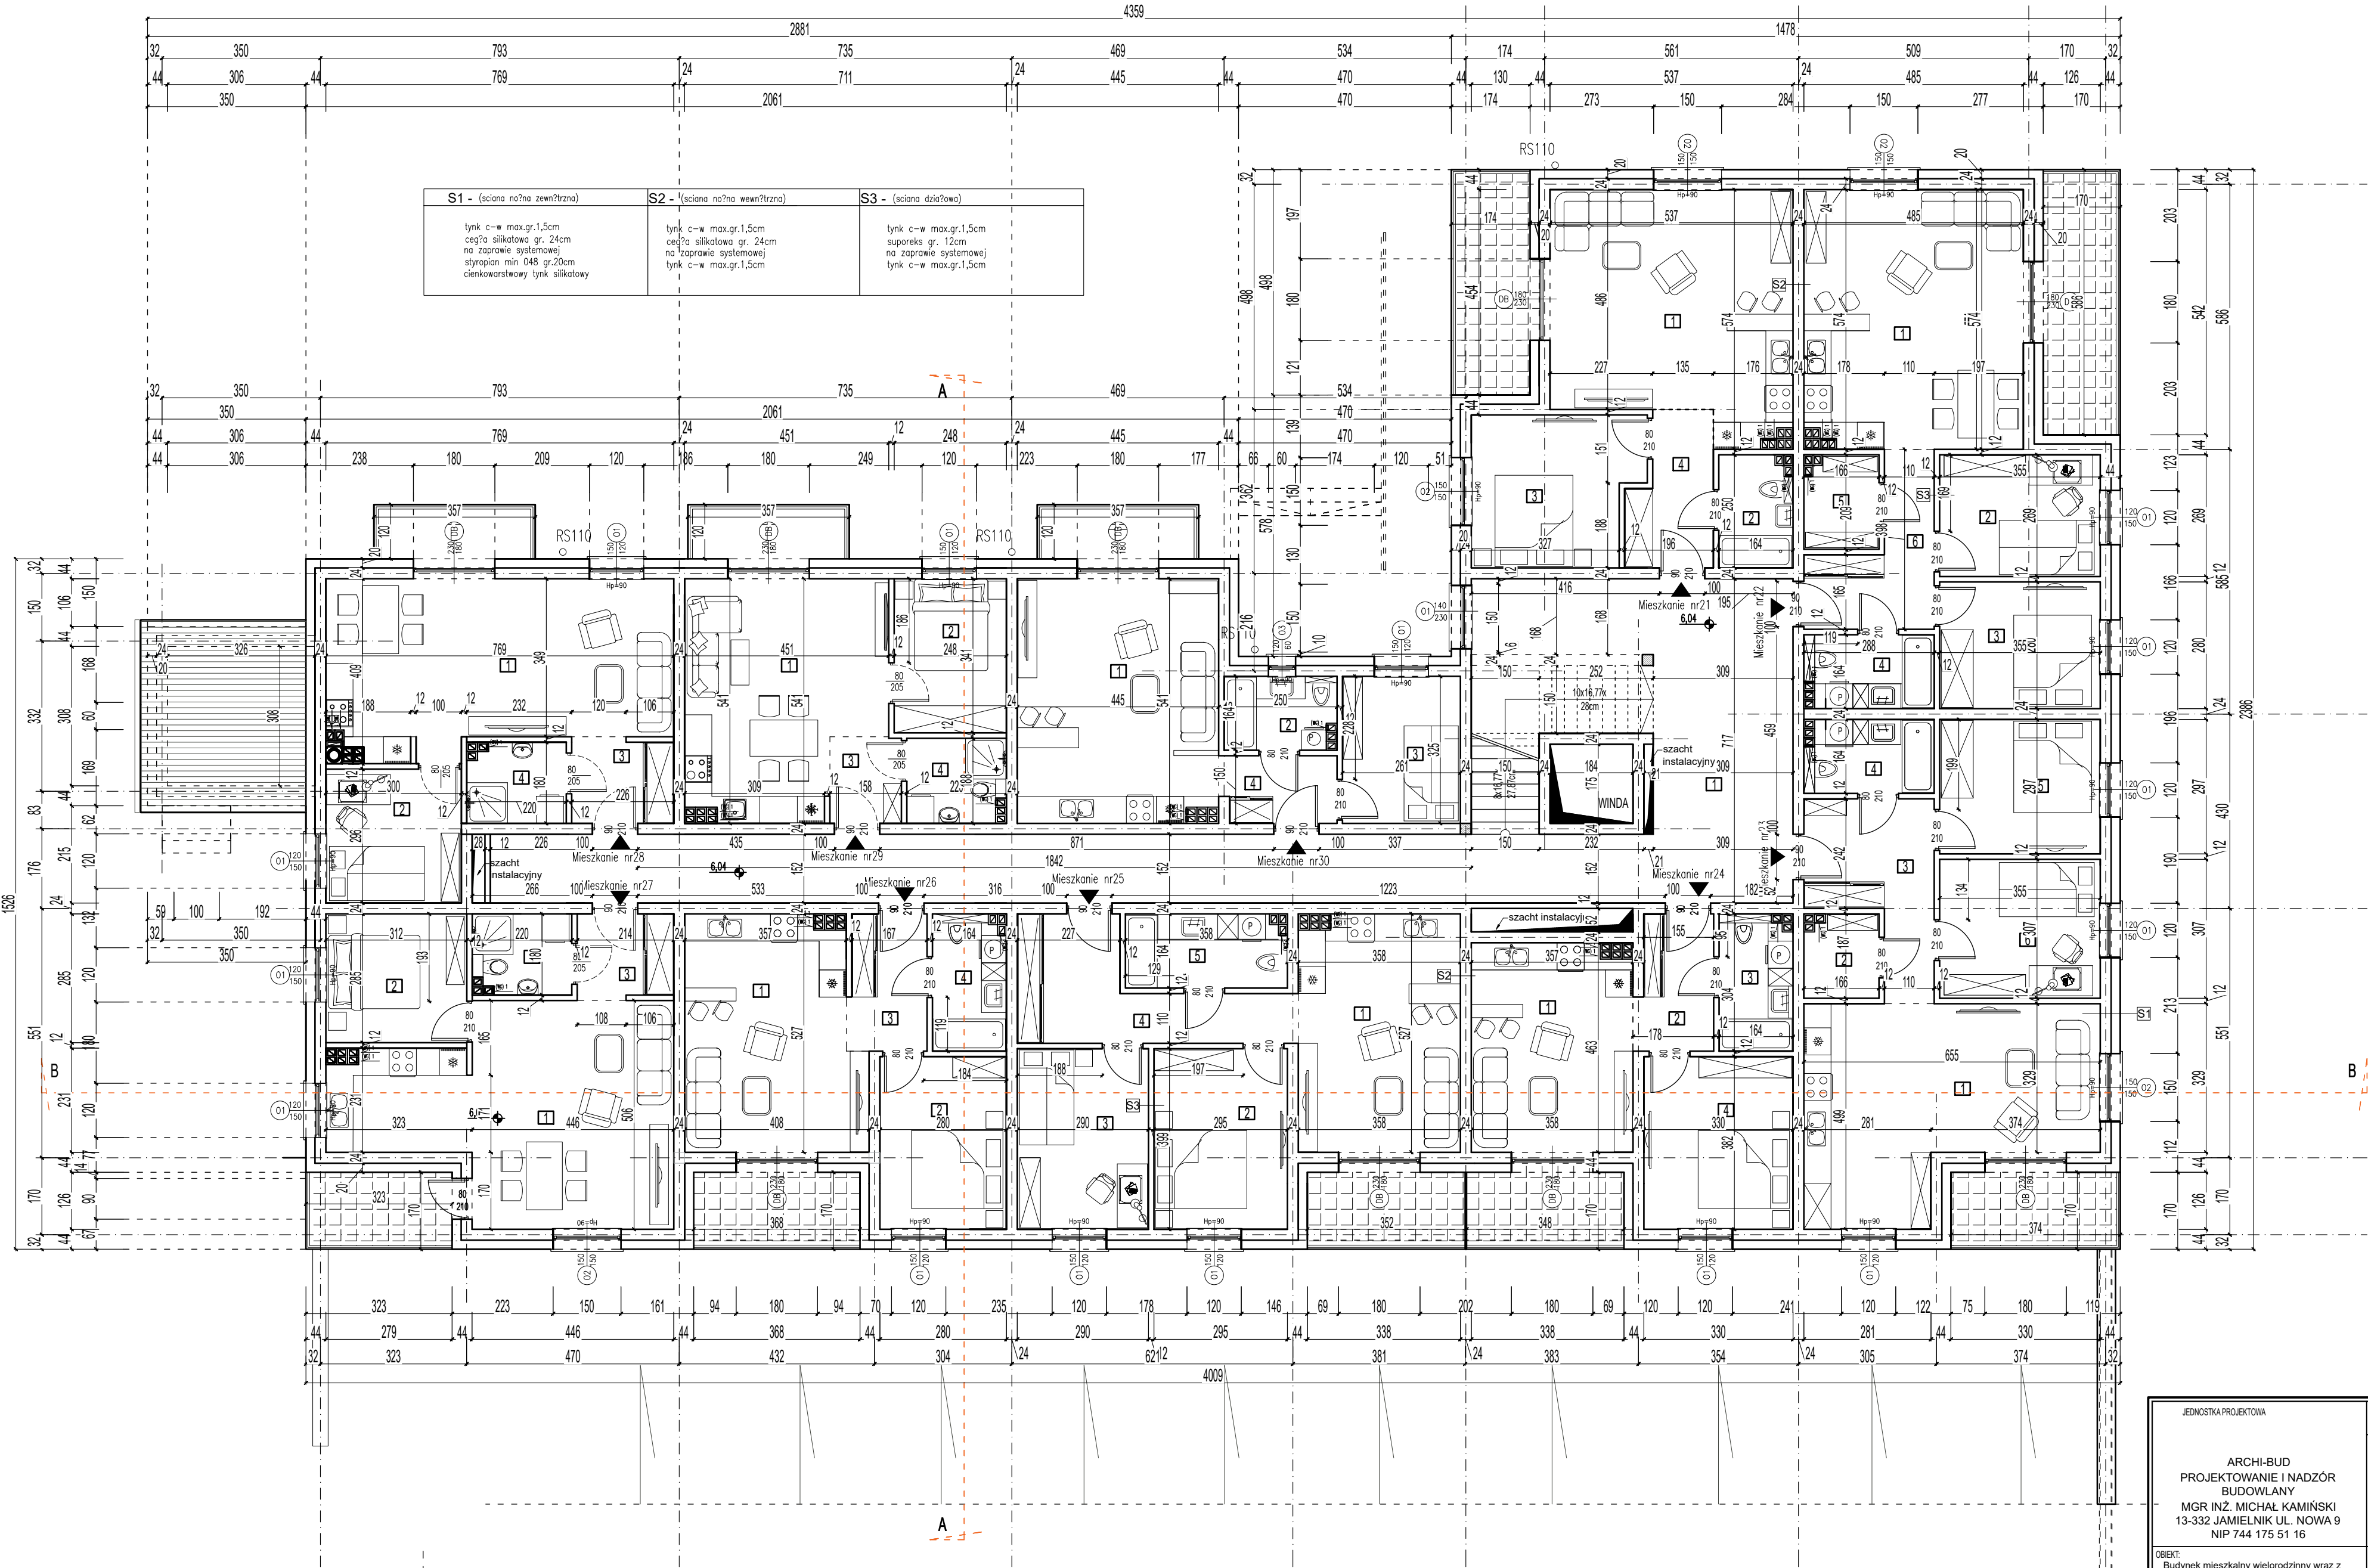

ZESTAWIENIE POWIERZCHNI POMIESZCZEN II PIĘTRO			
NR	NAZWA POMIESZCZENIA	POW. [m²]	
LOKAL NR 21			
1.00	SALON/ANEKS.K	27.40	
2.00	ŁAZIENKA	3.96	
3.00	POKÓJ	12.00	
4.00	KOMUNIKACJA	5.80	
SUMA		49.1600	
LOKAL NR 22			
1.00	SALON/ANEKS.K	27.53	
2.00	POKÓJ	9.54	
3.00	POKÓJ	9.84	
4.00	ŁAZIENKA	4.52	
5.00	POM. GOSP.	3.41	
6.00	KOMUNIKACJA	7.31	
SUMA		62.1500	
LOKAL NR 23			
1.00	SALON/ANEKS.K	26.02	
2.00	POM. GOSP.	3.00	
3.00	KOMUNIKACJA	9.29	
4.00	ŁAZIENKA	4.57	
5.00	POKÓJ	10.54	
6.00	POKÓJ	10.89	
SUMA		64.3100	
LOKAL NR 24			
1.00	SALON/ANEKS.K	16.28	
2.00	KOMUNIKACJA	4.96	
3.00	ŁAZIENKA	4.82	
4.00	POKÓJ	12.57	
SUMA		38.6300	
LOKAL NR 25			
1.00	SALON/ANEKS.K	18.91	
2.00	POKÓJ	11.77	
3.00	POKÓJ	11.57	
4.00	KOMUNIKACJA	10.80	
5.00	ŁAZIENKA	5.74	
SUMA		58.7900	
LOKAL NR 26			
1.00	SALON/ANEKS.K	19.65	
2.00	POKÓJ	10.66	
3.00	KOMUNIKACJA	5.19	
4.00	ŁAZIENKA	4.82	
SUMA		40.3200	
LOKAL NR 27			
1.00	SALON/ANEKS.K	29.63	
2.00	POKÓJ	8.84	
3.00	KOMUNIKACJA	3.95	
4.00	ŁAZIENKA	3.81	
SUMA		46.2300	
LOKAL NR 28			
1.00	SALON/ANEKS.K	28.10	
2.00	POKÓJ	8.86	
3.00	KOMUNIKACJA	4.16	
4.00	ŁAZIENKA	3.81	
SUMA		44.9300	
LOKAL NR 29			
1.00	SALON/ANEKS.K	21.58	
2.00	POKÓJ	8.44	
3.00	KOMUNIKACJA	3.00	
4.00	ŁAZIENKA	4.00	
SUMA		37.0200	
LOKAL NR 30			
1.00	SALON/ANEKS.K	23.79	
2.00	ŁAZIENKA	4.94	
3.00	POKÓJ	8.47	
4.00	KOMUNIKACJA	3.76	
SUMA		40.9600	
2.00	CIĄGI KOMUNIKACYJNE	67.93	
SUMA		67.9300	

JEDNOSTKA PROJEKTOWA		BRANŻA BUDOWLANA	ARCH-NR RYS. 9
ARCHI-BUD PROJEKTOWANIE I NADZÓR BUDOWLANY MGR INŻ. MICHAŁ KAMIŃSKI 13-332 JAMIELNIK UL. NOWA 9 NIP 744 175 51 16		PROJEKTOWAŁ: mgr inż. architekt Michał Kamiński 23W/MOKK/2107 w spec. architektonicznej b/o WAM/OO40/PWOK/15 w spec. konst-bodowlanej b/o	
OBJEKT: Budynek mieszkalny wielorodzinny wraz z infrastrukturą techniczną (bryła B)		ASYSTENT PROJEKTANTA: inż. Szymon Gula	
LOKALIZACJA: Rybnik, dz. nr. 349/8, obręb grom. 0015 Rybnik, pow. dzielnicowy		TYTUŁ RYSUNKU: PROJEKT ARCH. BUDOWLANY RZUT II PIĘTRA 1 : 100	
INWESTOR: Piotr Trzaskaczowski Rybnik, ul. Topolowa 41 Rybnik 43-220			
DATA: 22.03.2024	SKALA: 1:100		